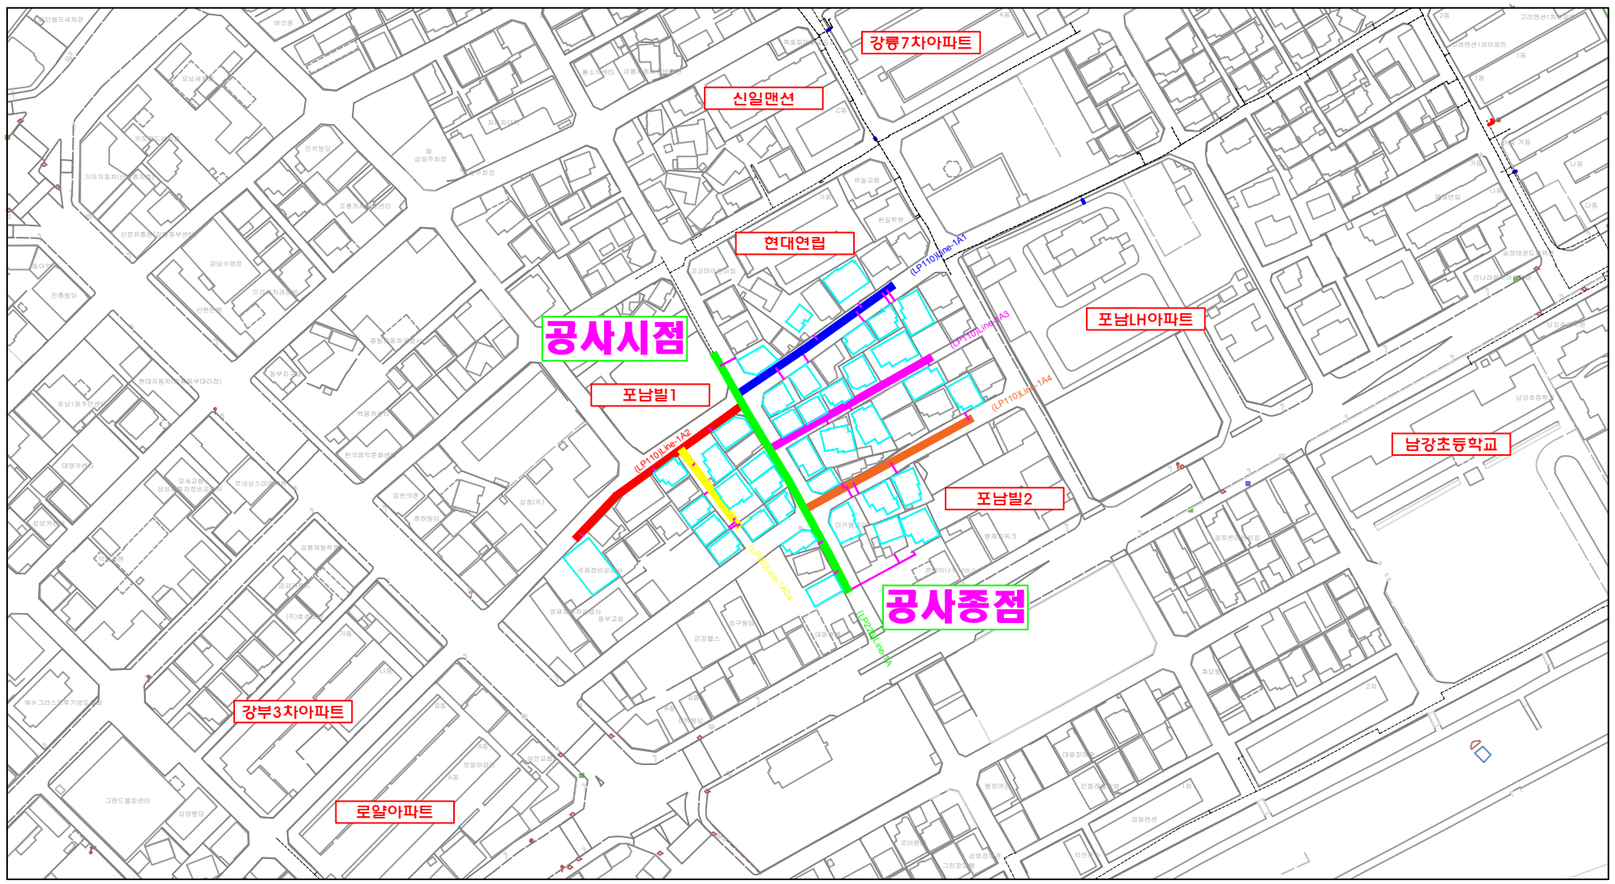


< 전 체 관 로 조 서 >

NO	압력	관 번 호	관경	관 종	배관연장	비고
1	저압	배관(LP225)-Line-1A	225mm	PE	115.0m	
2		소 계			115.0m	
3		배관(LP110)-Line-1A1	110mm	PE	79.0m	
4		배관(LP110)-Line-1A2	110mm	PE	90.0m	
5		배관(LP110)-Line-1A3	110mm	PE	79.0m	
6		배관(LP110)-Line-1A4	110mm	PE	80.0m	
7		소 계			328.0m	
8		배관(LP90)-Line-1A2a	90mm	PE	43.0m	
9		소 계			43.0m	
10		배관(LP63)-Line	63mm	PE	146.0m	인입
11		소 계			146.0m	
		합 계			632.0m	

KEY PLAN

범 례

항 목	레이어	모 양	항 목		레이어	모 양
중압(PLP)	P1011		보호관		PR1100	
저압(PLP)	P1012		보호판		PR1110	
저압(PEM)	P1013		검지공		T1130	
라 벨	L1166	L1166	하수박스	상월	S1151	상
지구GOV	G1021	G		하월	S1152	하
지역GOV	G1022	G		통과	S1153	통
전용GOV	G1023	G	마감	플랜지	C1141	
조정기	G1024	G		융접캡	C1142	
매몰	V1031			screw	C1143	
플랜지	V1032		이격/심도	이격	L1161	1.7
절연플랜지	V1033			심도	L1162	1.1
PE	V1034			연장선	L1163	
TestBox	T1040			이격선	L1164	
레듀사	R1070		배관	인출선	L1165	
T/F	T1080		시설물	라벨	L1170	1170
조인트	1091		타시설물	각종맨홀		W WC E
가스켓	1092	|||	아스콘포장			Asp
Mg- anode	1093	Mg	CON 포장			Con
라인마크	1094		비포장			San

공 사 규 모	
도 로 관 리 자	강릉시 도로과
공 사 기 간	2021년 04월 ~ 2021년 06월
발 주 자	참빛영동도시가스(주)
시 공 사	
설 계 사	참빛영동도시가스(주)

공사명

포남동 현대연립 일원 공급관 공사

설계자 : 김 규 만	확 인	설 계	심 사	승 인
TITLE 포남동 현대연립 일원 공급관 공사				
DWG.NO : 노선 현황도				
SHEET.NO : 1 / 1	준 공 확 인	사업기술팀	안 전 팀	
SCALE : A1: 1/500, A3: 1/1000				
DRAWN DATE : 2021. 03				